


ALLARME MAX LIVELLO SERBATOI GPL

MAX LEVEL ALARM FOR LPG TANKS

ALARM DE MAX NIVEAU POUR RESERVOIRS GPL

COPRIM - ITALY

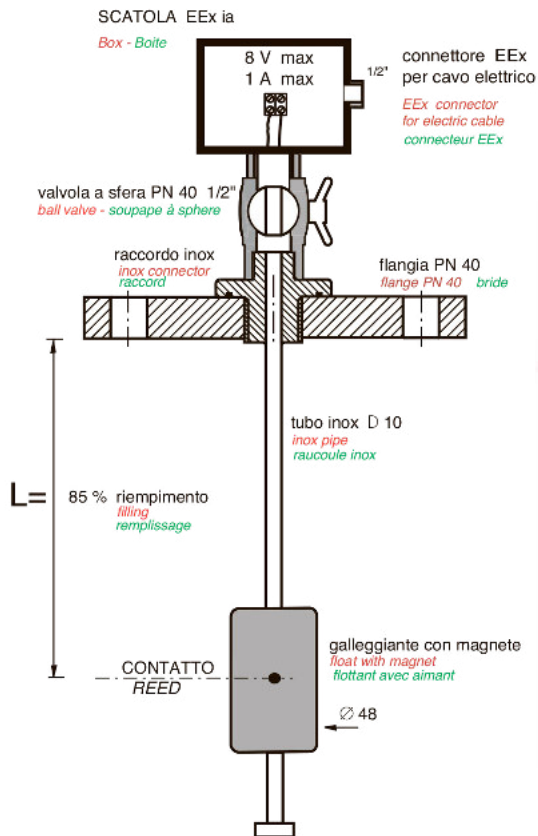

Esecuzione EEx ia

EEx-ia Execution - Exécution Eex-ia

Cod. **1.70.30**

Versione con l'aggiunta di allarme minimo livello

Version with minimum level alarm

Version avec alarme de minimum niveau

Cod. **1.70.32**

Fornitura normale con flangia DN 50 o DN 65 PN 40

Normal supply with flange DN 50 o DN 65 PN 40

Fourniture normale avec bride DN 50 o DN 65 PN 40

ANSI 300 o altri tipi a richiesta

Other types on request - Autres types à la demande

L'alimentazione con barriera Zener non richiede l'impianto in esecuzione EExd

Power galv EExd is not necessary for feed with Zener barrier

L'alimentation avec separateur galvanique ne necessite pas l'installation en execution EExd

- Temp. funzionam. -20 +55°C
Temperature - température

- Tensione massima 30 Vdc
Max voltage - Max tension

- Corrente max 100 mA
Max feeding - Max courante

- Capacità interna 0 pF
Capacity - Capacité interieure

- Induttanza interna 0 mH
Inductance - Inductance

ASTA DI LIVELLO A SFILAMENTO

Level extracting bar

Barre de niveau à extraction


Completa di valvola a sfera DN 25 PN 40


Complete of ball valve DN 25 PN 40

Complete de soupape à sphere DN 25 PN 40



Valvola a sfera DN 25
Ball valve
Vanne sphérique

Cod. **1.70.06**

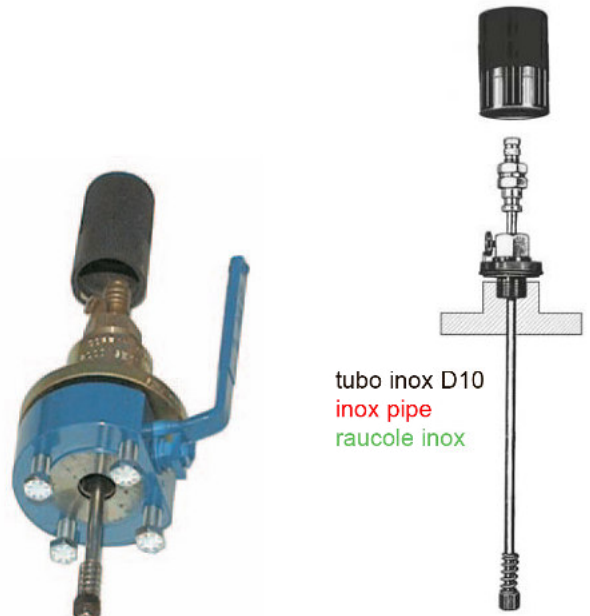

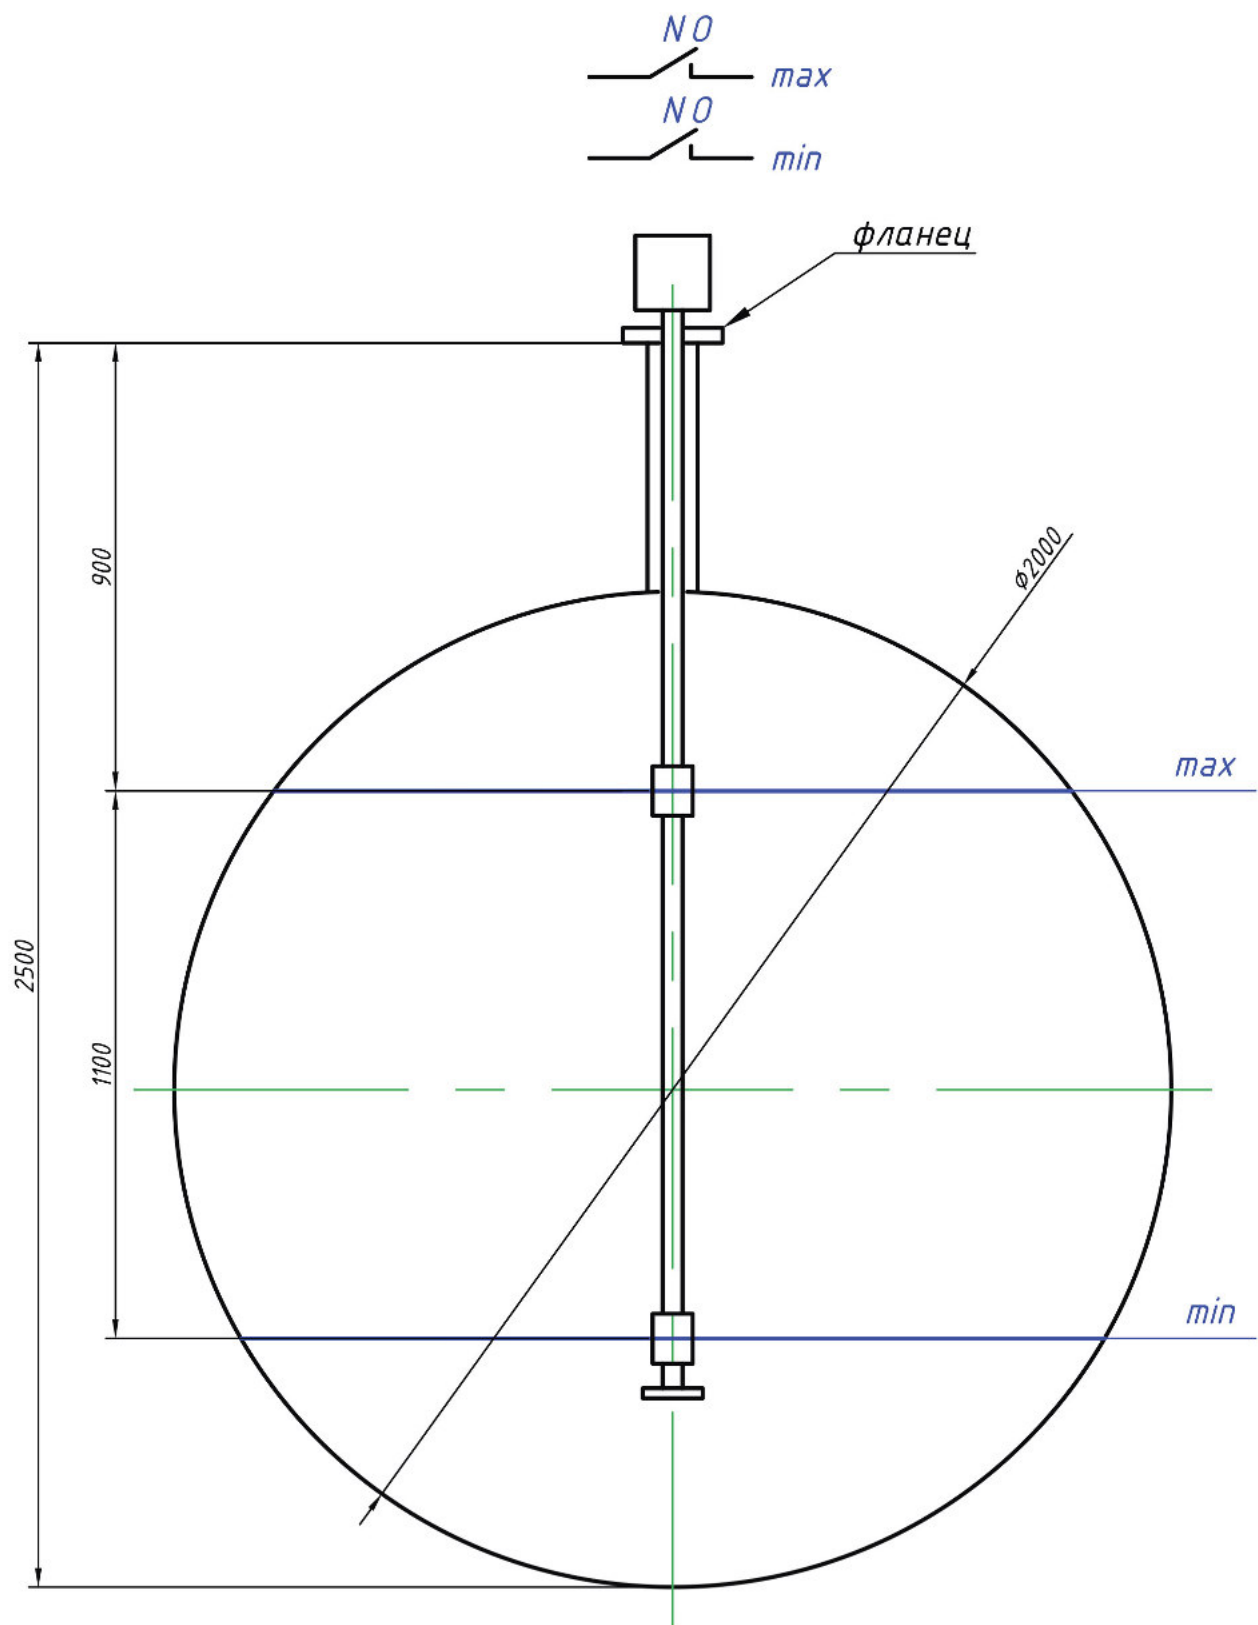

Изм.	Кол.уч.	Лист	№ док.	Подп.	Дата	Стадия	Лист	Листов
					08.2015			
						ООО «Тестрайт»		
Схема установки сигнализатора уровня								

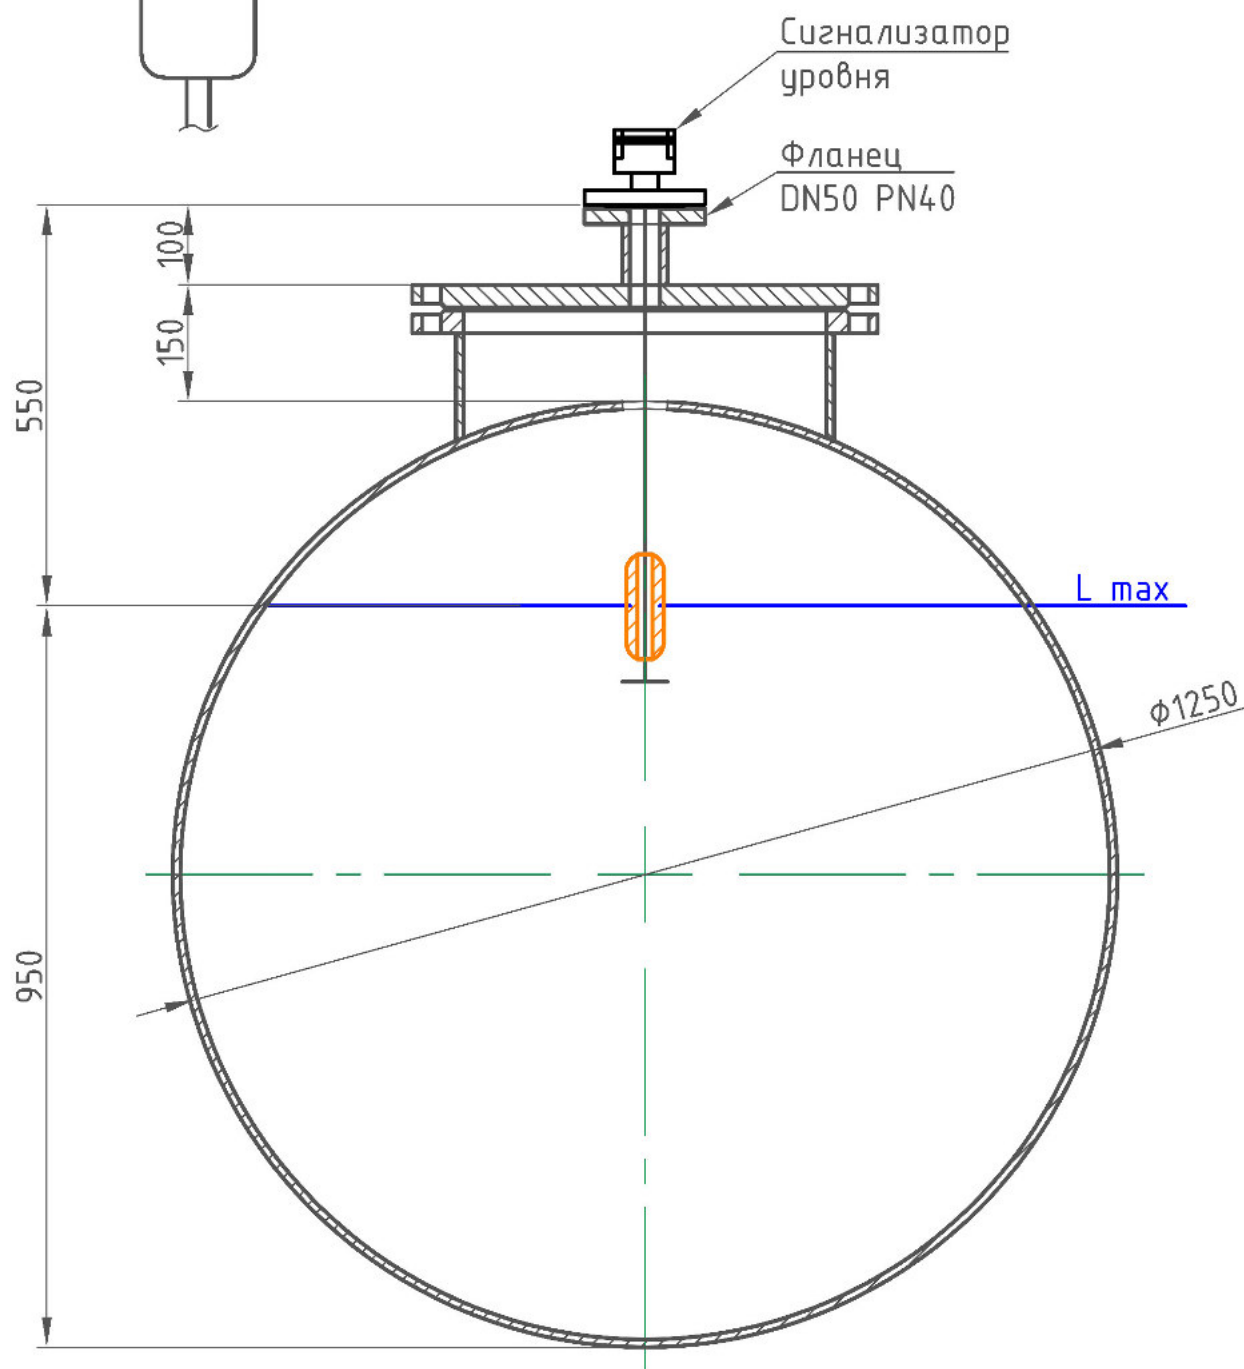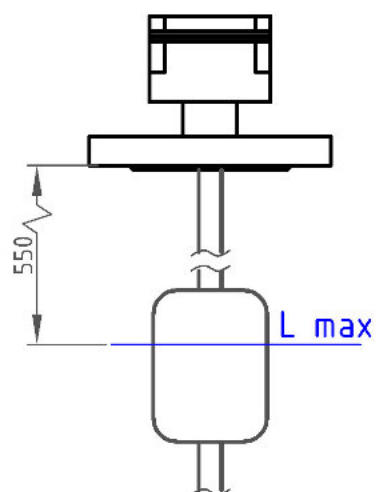

Инв. № подл.	Подпись и дата	Взам. инв. №
--------------	----------------	--------------

Изм.	Кол. уч.	Лист	№ док.	Подп.	Дата
Разработал					
Н.контр.					

Схема установки
сигнализатора максимального
уровня

Стадия	Лист	Листов
		1
ООО «Тестрайт»		